

Общество с ограниченной ответственностью «Гео плюс»

Заказчик – Шабанов Д.М.

ПРОЕКТ МЕЖЕВАНИЯ ТЕРРИТОРИИ
земельного участка с кадастровым номером 73:21:230101:262,
расположенного по адресу: Ульяновская область, Чердаклинский
район, в границах СПК «Красноярский»

Основная часть
проекта межевания территории

11-2024-ПМТ

Том 3

2024

Заказчик – Шабанов Д.М.

**ПРОЕКТ МЕЖЕВАНИЯ ТЕРРИТОРИИ
земельного участка с кадастровым номером 73:21:230101:262,
расположенного по адресу: Ульяновская область, Чердаклинский
район, в границах СПК «Красноярский»**

**Основная часть
проекта межевания территории**

11-2024-ПМТ

Том 3

Директор



С.А. Качалов

2024

СОДЕРЖАНИЕ

Обозначение	Наименование	Примечание
11-2024-ПМТ С	Содержание	
11-2024-СПМТ	Состав проекта межевания территории	
11-2024-ПМТ Т	Текстовая часть	
11-2024-ПМТ	Чертежи	
	Границы планируемых и существующих элементов планировочной структуры; Границы действия публичных сервитутов	Лист 1
	Красные линии, утверждаемые, изменяемые проектом межевания территории; Линии отступа от красных линий в целях определения мест допустимого размещения зданий, строений сооружений;	Лист 2
	Границы образуемых и (или) изменяемых земельных участков, условные номера образуемых земельных участков, в том числе в отношении которых предполагается их резервирование и (или) изъятие для государственных или муниципальных нужд;	Лист 3
	Каталог координат образуемых земельных участков	Лист 4-8

Взам. инв. №											
Подпись и дата											
Инв. № подл.								11-2024-ПМТ С			
		Изм.	Кол.уч	Лист	№ док	Подп.	Дата				
		Разработал	Корнейчук			07.24	Содержание		Стадия	Лист	Листов
		Проверил	Качалов			07.24			П	1	1
									ООО "Гео плюс"		
		Н. контр.	Волков			07.24					

Состав проекта межевания территории

Номер тома	Обозначение	Наименование	Примечание
3	11-2024-ПМТ	Основная часть	
4	11-2024-ПМТ	Материалы по обоснованию проекта межевания территории	

Инв. № подл.	Подпись и дата	Взам. инв. №

1. Перечень и сведения о площади образуемых земельных участков, в том числе возможные способы их образования.

Проектом межевания предусмотрено образование 97 земельного участка путем раздела земельного участка с кадастровым номером 73:21:230101:262, расположенного Ульяновская обл, р-н Чердаклинский, в границах СПК "Красноярский"

Образуются 97 новых земельных участков:

№ п/п	Условный номер	Площадь, м2
:ЗУ1	с условным кадастровым номером 73:21:230101:ЗУ1	8266
:ЗУ2	с условным кадастровым номером 73:21:230101:ЗУ2	14272
:ЗУ3	с условным кадастровым номером 73:21:230101:ЗУ3	40996
:ЗУ4	с условным кадастровым номером 73:21:230101:ЗУ4	679
:ЗУ5	с условным кадастровым номером 73:21:230101:ЗУ5	1629
:ЗУ6	с условным кадастровым номером 73:21:230101:ЗУ6	803
:ЗУ7	с условным кадастровым номером 73:21:230101:ЗУ7	802
:ЗУ8	с условным кадастровым номером 73:21:230101:ЗУ8	803
:ЗУ9	с условным кадастровым номером 73:21:230101:ЗУ9	803
:ЗУ10	с условным кадастровым номером 73:21:230101:ЗУ10	802
:ЗУ11	с условным кадастровым номером 73:21:230101:ЗУ11	803
:ЗУ12	с условным кадастровым номером 73:21:230101:ЗУ12	803
:ЗУ13	с условным кадастровым номером 73:21:230101:ЗУ13	803
:ЗУ14	с условным кадастровым номером 73:21:230101:ЗУ14	803
:ЗУ15	с условным кадастровым номером 73:21:230101:ЗУ15	803
:ЗУ16	с условным кадастровым номером 73:21:230101:ЗУ16	803
:ЗУ17	с условным кадастровым номером 73:21:230101:ЗУ17	803
:ЗУ18	с условным кадастровым номером 73:21:230101:ЗУ18	869
:ЗУ19	с условным кадастровым номером 73:21:230101:ЗУ19	807
:ЗУ20	с условным кадастровым номером 73:21:230101:ЗУ20	808
:ЗУ21	с условным кадастровым номером 73:21:230101:ЗУ21	808
:ЗУ22	с условным кадастровым номером 73:21:230101:ЗУ22	897
:ЗУ23	с условным кадастровым номером 73:21:230101:ЗУ23	892

Взам. инв. №		Подпись и дата		11-2024-ПМТ Т							
				Изм.	Кол.уч	Лист	Недок	Подп.	Дата		
Инв. № подл.				Разработал		Корнейчук		Текстовая часть	Стади	Лист	Листов
				Проверил		Качалов			П	1	6
				Н. контр.		Волков			ООО «Гео плюс»		

№ п/п	Условный номер	Площадь, м2
:ЗУ24	с условным кадастровым номером 73:21:230101:ЗУ24	892
:ЗУ25	с условным кадастровым номером 73:21:230101:ЗУ25	892
:ЗУ26	с условным кадастровым номером 73:21:230101:ЗУ26	892
:ЗУ27	с условным кадастровым номером 73:21:230101:ЗУ27	892
:ЗУ28	с условным кадастровым номером 73:21:230101:ЗУ28	892
:ЗУ29	с условным кадастровым номером 73:21:230101:ЗУ29	892
:ЗУ30	с условным кадастровым номером 73:21:230101:ЗУ30	892
:ЗУ31	с условным кадастровым номером 73:21:230101:ЗУ31	892
:ЗУ32	с условным кадастровым номером 73:21:230101:ЗУ32	892
:ЗУ33	с условным кадастровым номером 73:21:230101:ЗУ33	892
:ЗУ34	с условным кадастровым номером 73:21:230101:ЗУ34	866
:ЗУ35	с условным кадастровым номером 73:21:230101:ЗУ35	891
:ЗУ36	с условным кадастровым номером 73:21:230101:ЗУ36	891
:ЗУ37	с условным кадастровым номером 73:21:230101:ЗУ37	891
:ЗУ38	с условным кадастровым номером 73:21:230101:ЗУ38	891
:ЗУ39	с условным кадастровым номером 73:21:230101:ЗУ39	891
:ЗУ40	с условным кадастровым номером 73:21:230101:ЗУ40	891
:ЗУ41	с условным кадастровым номером 73:21:230101:ЗУ41	891
:ЗУ42	с условным кадастровым номером 73:21:230101:ЗУ42	891
:ЗУ43	с условным кадастровым номером 73:21:230101:ЗУ43	891
:ЗУ44	с условным кадастровым номером 73:21:230101:ЗУ44	891
:ЗУ45	с условным кадастровым номером 73:21:230101:ЗУ45	891
:ЗУ46	с условным кадастровым номером 73:21:230101:ЗУ46	866
:ЗУ47	с условным кадастровым номером 73:21:230101:ЗУ47	788
:ЗУ48	с условным кадастровым номером 73:21:230101:ЗУ48	809
:ЗУ49	с условным кадастровым номером 73:21:230101:ЗУ49	809
:ЗУ50	с условным кадастровым номером 73:21:230101:ЗУ50	810
:ЗУ51	с условным кадастровым номером 73:21:230101:ЗУ51	810
:ЗУ52	с условным кадастровым номером 73:21:230101:ЗУ52	810
:ЗУ53	с условным кадастровым номером 73:21:230101:ЗУ53	810
:ЗУ54	с условным кадастровым номером 73:21:230101:ЗУ54	811
:ЗУ55	с условным кадастровым номером 73:21:230101:ЗУ55	853
:ЗУ56	с условным кадастровым номером 73:21:230101:ЗУ56	892
:ЗУ57	с условным кадастровым номером 73:21:230101:ЗУ57	892

Инв. № подл.	Подпись и дата	Взам. инв. №

Изм.	Кол.уч	Лист	Недок	Подп.	Дата	11-2024-ПМТ Т	Лист
							2

№ п/п	Условный номер	Площадь, м2
:ЗУ58	с условным кадастровым номером 73:21:230101:ЗУ58	892
:ЗУ59	с условным кадастровым номером 73:21:230101:ЗУ59	892
:ЗУ60	с условным кадастровым номером 73:21:230101:ЗУ60	892
:ЗУ61	с условным кадастровым номером 73:21:230101:ЗУ61	892
:ЗУ62	с условным кадастровым номером 73:21:230101:ЗУ62	892
:ЗУ63	с условным кадастровым номером 73:21:230101:ЗУ63	892
:ЗУ64	с условным кадастровым номером 73:21:230101:ЗУ64	892
:ЗУ65	с условным кадастровым номером 73:21:230101:ЗУ65	892
:ЗУ66	с условным кадастровым номером 73:21:230101:ЗУ66	892
:ЗУ67	с условным кадастровым номером 73:21:230101:ЗУ67	892
:ЗУ68	с условным кадастровым номером 73:21:230101:ЗУ68	892
:ЗУ69	с условным кадастровым номером 73:21:230101:ЗУ69	892
:ЗУ70	с условным кадастровым номером 73:21:230101:ЗУ70	891
:ЗУ71	с условным кадастровым номером 73:21:230101:ЗУ71	891
:ЗУ72	с условным кадастровым номером 73:21:230101:ЗУ72	891
:ЗУ73	с условным кадастровым номером 73:21:230101:ЗУ73	891
:ЗУ74	с условным кадастровым номером 73:21:230101:ЗУ74	891
:ЗУ75	с условным кадастровым номером 73:21:230101:ЗУ75	891
:ЗУ76	с условным кадастровым номером 73:21:230101:ЗУ76	891
:ЗУ77	с условным кадастровым номером 73:21:230101:ЗУ77	891
:ЗУ78	с условным кадастровым номером 73:21:230101:ЗУ78	891
:ЗУ79	с условным кадастровым номером 73:21:230101:ЗУ79	891
:ЗУ80	с условным кадастровым номером 73:21:230101:ЗУ80	891
:ЗУ81	с условным кадастровым номером 73:21:230101:ЗУ81	891
:ЗУ82	с условным кадастровым номером 73:21:230101:ЗУ82	891
:ЗУ83	с условным кадастровым номером 73:21:230101:ЗУ83	891
:ЗУ84	с условным кадастровым номером 73:21:230101:ЗУ84	917
:ЗУ85	с условным кадастровым номером 73:21:230101:ЗУ85	923
:ЗУ86	с условным кадастровым номером 73:21:230101:ЗУ86	923
:ЗУ87	с условным кадастровым номером 73:21:230101:ЗУ87	879
:ЗУ88	с условным кадастровым номером 73:21:230101:ЗУ88	861
:ЗУ89	с условным кадастровым номером 73:21:230101:ЗУ89	861
:ЗУ90	с условным кадастровым номером 73:21:230101:ЗУ90	862
:ЗУ91	с условным кадастровым номером 73:21:230101:ЗУ91	862

Инв. № подл.	Подпись и дата	Взам. инв. №

Изм.	Кол.уч	Лист	Недок	Подп.	Дата	11-2024-ПМТ Т	Лист
							3

№ п/п	Условный номер	Площадь, м2
:ЗУ92	с условным кадастровым номером 73:21:230101:ЗУ92	862
:ЗУ93	с условным кадастровым номером 73:21:230101:ЗУ93	863
:ЗУ94	с условным кадастровым номером 73:21:230101:ЗУ94	863
:ЗУ95	с условным кадастровым номером 73:21:230101:ЗУ95	864
:ЗУ96	с условным кадастровым номером 73:21:230101:ЗУ96	864
:ЗУ97	с условным кадастровым номером 73:21:230101:ЗУ97	957

Земельный участок с кадастровым номером 73:21:230101:262 прекращает свое существование

Доступ к образуемым земельным участкам с условными номерами 73:21:230101:ЗУ1 – 73:21:230101:ЗУ2, 73:21:230101:ЗУ4 – 73:21:230101:ЗУ97, будет осуществляться по вновь образованному земельному участку с условным номером 73:21:230101:ЗУ3. Доступ к образуемому земельному участку с условным номером 73:21:230101:ЗУ3 будет осуществляться по земельному участку с кадастровым номером 73:21:230101:6

2. Перечень и сведения о площади образуемых земельных участков, которые будут отнесены к территориям общего пользования или имуществу общего пользования;

Земельные участки, относящиеся к территориям общего пользования или имуществу общего пользования, не образуются.

3. Вид разрешенного использования образуемых земельных участков в соответствии с проектом планировки территории.

№ п/п*	Назначение**	Территориальная зона
73:21:230101:ЗУ1 73:21:230101:ЗУ2	предоставление коммунальных услуг	Ж-1 Зона застройки индивидуальными жилыми домами
73:21:230101:ЗУ3	улично-дорожная сеть	
73:21:230101:ЗУ4	магазины	
73:21:230101:ЗУ5	благоустройство территории	
73:21:230101:ЗУ6 – 73:21:230101:ЗУ97	для индивидуального жилищного строительства	

* - номер по таблице соответствует номеру земельного участка на чертеже границ образуемых и изменяемых земельных участков;

** - виды разрешенного использования земельного участка установлены в соответствии с правилами землепользования и застройки МО «Красноярское сельское поселение».

Взам. инв. №	
Подпись и дата	
Инв. № подл.	

						11-2024-ПМТ Т	Лист
Изм.	Кол.уч	Лист	Недок	Подп.	Дата		4

4. Целевое назначение лесов, вид (виды) разрешенного использования лесного участка, количественные и качественные характеристики лесного участка, сведения о нахождении лесного участка в границах особо защитных участков лесов (в случае, если подготовка проекта межевания территории осуществляется в целях определения местоположения границ образуемых и (или) изменяемых лесных участков).

Границы лесничеств, лесопарков, участковых лесничеств, лесных кварталов, лесотаксационных выделов или частей лесотаксационных выделов в границах проектируемой территории отсутствуют.

5. Сведения о границах территории, в отношении которой утвержден проект межевания, содержащие перечень координат характерных точек этих границ в системе координат, используемой для ведения Единого государственного реестра недвижимости.

Сведения о наличии утвержденного проекта межевания в отношении данной территории отсутствуют.

6. Координаты характерных точек территории, в отношении которой утверждается проект межевания.

Обозначение характерных точек	Координаты	
	X	Y
1	506472,70	2268234,80
2	506472,56	2268277,79
3	506472,48	2268303,00
4	506472,40	2268323,36
5	506472,38	2268330,94
6	506428,44	2268330,65
7	506390,94	2268330,41
8	506390,99	2268342,77
9	506391,01	2268348,19
10	506391,14	2268377,91
11	506391,28	2268412,46
12	506391,72	2268521,47
13	506391,84	2268551,41
14	506392,20	2268639,34
15	506392,51	2268714,28
16	506392,57	2268729,08

Взам. инв. №	
Подпись и дата	
Инв. № подл.	

						11-2024-ПМТ			
						Проект межевания территории на земельном участке с кадастровым номером 73:21:230101:262, расположенном по адресу: Ульяновская область, Чердаклинский район, в границах СПК "Красноярский"			
Изм.	Кол.уч.	Лист	№ док.	Подп.	Дата	Проект межевания территории Основная часть	Стадия	Лист	Листов
Разработал	Корнейчук				07.24		ПМТ	1	3
Проверил	Качалов				07.24				
						Чертеж границ планируемых и существующих элементов планировочной структуры ; Границы действия публичных сервитутов (1:2000)	ООО "Гео плюс"		
Н.контр.	Волков				07.24				

Красные линии, утверждаемые, изменяемые проектом межевания территории; Линии отступа от красных линий, в целях определения мест допустимого размещения зданий, строений, сооружений (М 1:2000).



Границы

- граница территории, в отношении которой осуществляется подготовка проекта межевания территории;
- граница кадастрового квартала в соответствии с кадастровым планом территории;
- границы земельных участков в соответствии с кадастровым планом территории;
- границы образуемых земельных участков;
- границы планируемых красных линий;
- линии отступа от красных линий;


Обозначение характерных точек	Координаты	
	Х	У
1	506472,70	2268234,80
2	506472,38	2268330,94
3	506390,94	2268330,41
4	506394,63	2269233,22
5	506473,43	2269233,03
6	506473,45	2269247,82
7	506261,92	2269265,24
8	506261,93	2269231,96
9	506286,63	2269231,96
10	506286,63	2268842,48
11	506262,04	2268842,48
12	506262,05	2268824,47
13	506286,63	2268824,79
14	506286,63	2268526,33
15	506262,13	2268527,23
16	506262,14	2268512,05
17	506286,63	2268511,14
18	506286,63	2268341,21
19	506262,18	2268339,58
20	506262,22	2268214,25
21	506369,00	2268221,08

Обозначение характерных точек	Координаты	
	Х	У
23	506375,94	2268507,94
24	506304,63	2268507,94
25	506304,63	2268372,84
26	506349,41	2268372,84
27	506351,23	2268345,53
22	506375,94	2268347,18
28	506375,94	2268525,94
29	506375,94	2268825,22
30	506304,63	2268825,22
31	506304,63	2268525,94
28	506375,94	2268525,94
32	506375,94	2268843,22
33	506375,94	2269231,96
34	506304,63	2269231,96
35	506304,63	2268843,22
32	506375,94	2268843,22

Примечание.
1. В соответствии с Правилами землепользования и застройки МО "Красноярское сельское поселение" Чердаклинского района Ульяновской области, территория в отношении которой разрабатывается Проект межевания расположен в территориальной зоне Ж1 - Зона застройки индивидуальными жилыми домами. Минимальные отступы зданий, строений, сооружений: - от красной линии улицы - 5 м;

						11/2024-ПМТ			
						Проект межевания территории на земельном участке с кадастровым номером 73:21:230101:262, расположенном по адресу: Ульяновская область, Чердаклинский район, в границах СПК "Красноярский"			
Изм.	Кол.уч.	Лист	Недок.	Подп.	Дата	Проект межевания территории Основная часть	Стадия	Лист	Листов
Разработал	Корнейчук				07.24		ПМТ	2	3
Проверил	Качалов				07.24				
						Красные линии, утверждаемые, изменяемые проектом межевания территории; Линии отступа от красных линий, в целях определения мест допустимого размещения зданий, строений, сооружений (М 1:2000).	ООО "Гео плюс"		
Н.контр.	Волков				07.24				

Границы образуемых и (или) изменяемых земельных участков, условные номера образуемых земельных участков, в том числе в отношении которых предполагаются их резервирование и (или) изъятие для государственных или муниципальных нужд (М 1:2000).

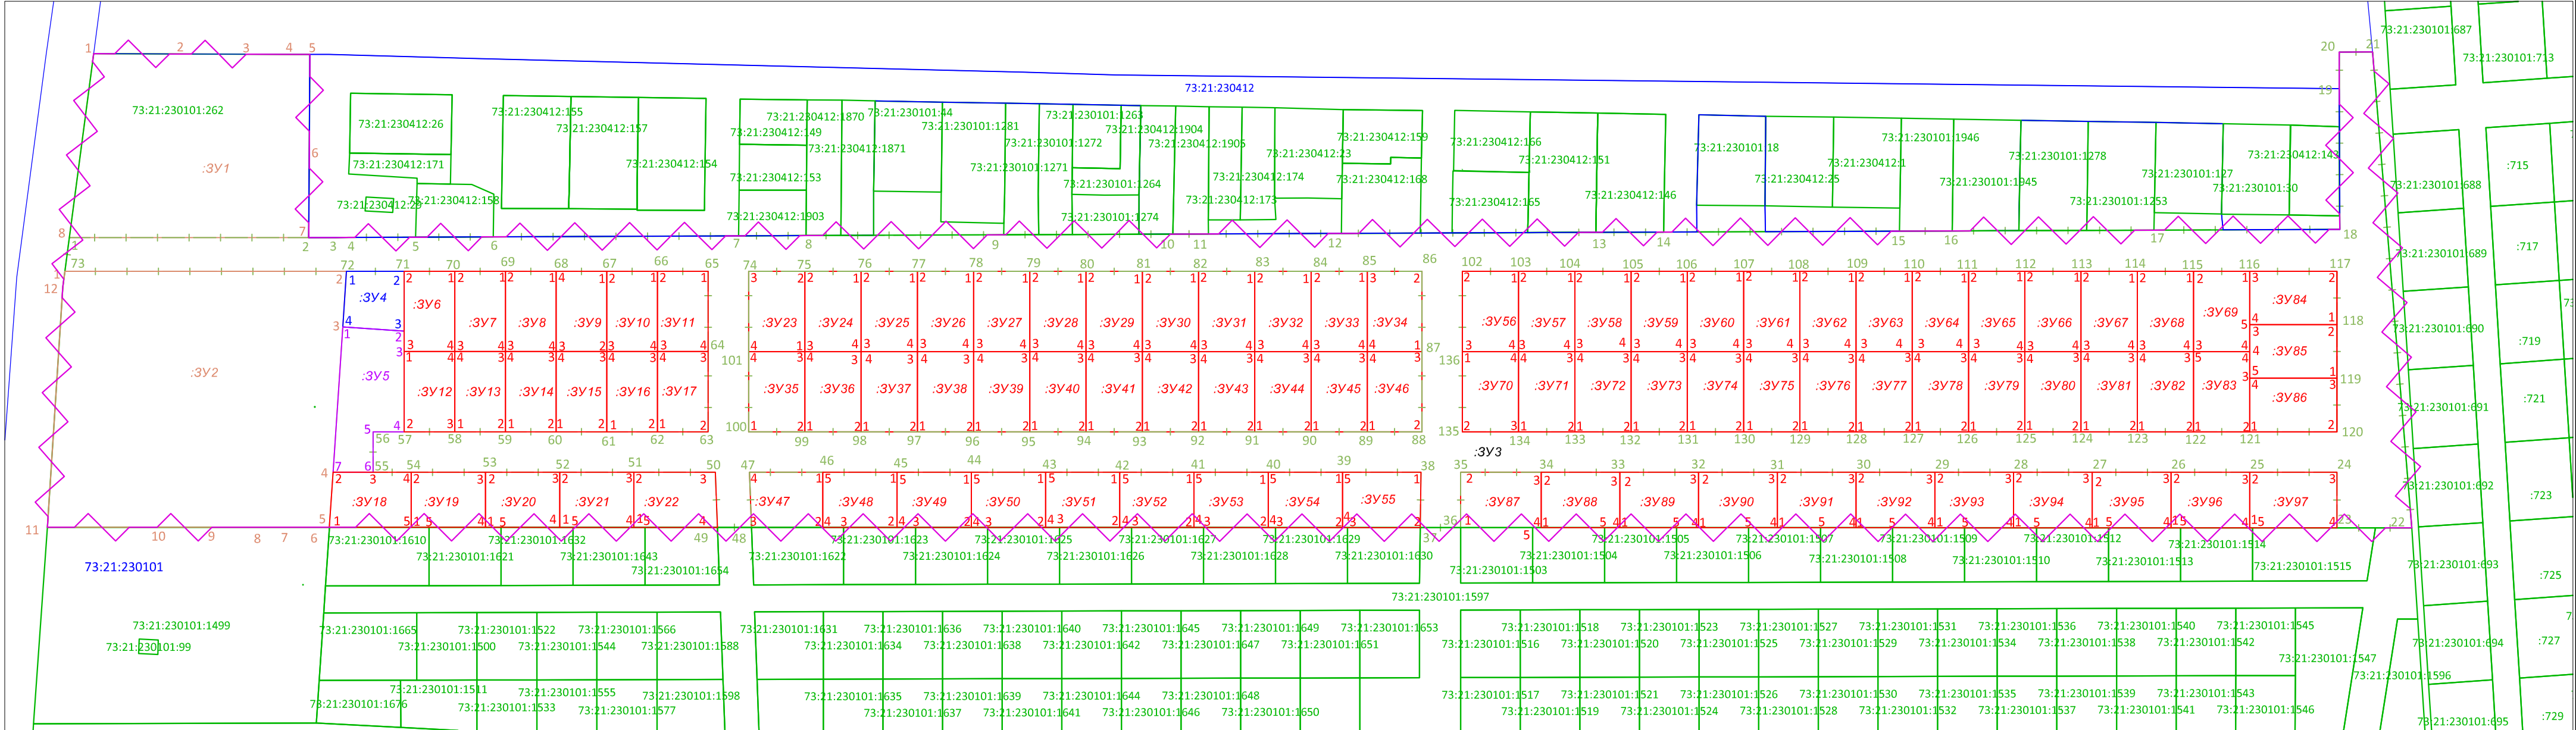

Границы

Границы

- границы образуемых земельных участков - для индивидуального жилищного строительства;
- границы образуемых земельных участков - предоставление коммунальных услуг;
- границы образуемых земельных участков - благоустройство территории;
- границы образуемых земельных участков - магазины;
- границы образуемых земельных участков - улично-дорожная сеть;

- граница территории, в отношении которой осуществляется подготовка проекта межевания территории;
- граница кадастрового квартала в соответствии с кадастровым планом территории;
- границы земельных участков в соответствии с кадастровым планом территории;

						11/2024-ПМТ
						Проект межевания территории на земельном участке с кадастровым номером 73:21:230101:262, расположенном по адресу: Ульяновская область, Чердаклинский район, в границах СПК "Красноярский"
Изм.	Кол.уч.	Лист	Недок.	Подп.	Дата	Проект межевания территории Основная часть
Разработал	Корнейчук				06.24	
Проверил	Качалов				06.24	Стадия
						ПМТ
						Лист
						Листов
						000 "Гео плюс"
Н.контр.	Волков				06.24	
Границы образуемых и (или) изменяемых земельных участков, условные номера образуемых земельных участков, в том числе в отношении которых предполагаются их резервирование и (или) изъятие для государственных или муниципальных нужд (М 1:2000).						

Каталог координат образуемых земельных участков

Условный номер образуемого земельного участка 73:21:231101:3У1			Обозначение точек		Координаты		Обозначение точек		Координаты		Условный номер образуемого земельного участка 73:21:231101:3У7		
Площадь земельного участка, м2		8266	16		506393,92 2269060,3		72		506375,94 2268372,84		Площадь земельного участка, м2		802
Обозначение точек	Координаты		17		506394,29 2269150,62		73		506375,94 2268347,18		Обозначение точек	Координаты	
	Х	У	18		506394,63 2269233,22		74		506375,94 2268222			Х	У
1	506472,70	2268234,80	19		506457,23 2269233,03		1		506390,94 2268223,98		1	506375,94	2268417,87
2	506472,56	2268277,79	20		506473,43 2269233,03						2	506375,94	2268395,36
3	506472,48	2268303,00	21		506473,45 2269247,82		75		506375,94 2268525,94		3	506340,29	2268395,36
4	506472,40	2268323,36	22		506261,92 2269265,24		76		506375,94 2268550,94		4	506340,29	2268417,87
5	506472,38	2268330,94	23		506261,92 2269265,24		77		506375,94 2268575,94		1	506375,94	2268417,87
6	506428,44	2268330,65	24		506261,93 2269231,96		78		506375,94 2268600,94		Условный номер образуемого земельного участка 73:21:231101:3У8		
7	506390,94	2268330,41	25		506286,63 2269231,96		79		506375,94 2268625,94		Площадь земельного участка, м2		803
8	506390,94	2268223,98	26		506286,63 2269193,22		80		506375,94 2268650,94		Обозначение точек	Координаты	
1	506472,70	2268234,80	27		506286,63 2269158,22		81		506375,94 2268675,94			Х	У
Условный номер образуемого земельного участка 73:21:231101:3У2			28		506286,63 2269123,22		82		506375,94 2268700,94		1	506375,94	2268440,39
Площадь земельного участка, м2		14272	29		506286,63 2269088,22		83		506375,94 2268725,94		2	506375,94	2268417,87
Обозначение точек	Координаты		30		506286,63 2269053,22		84		506375,94 2268750,94		3	506340,29	2268417,87
	Х	У	31		506286,63 2269018,22		85		506375,94 2268775,94		4	506340,29	2268440,39
1	506262,22	2268214,25	32		506286,63 2268983,22		86		506375,94 2268800,94		1	506375,94	2268440,39
2	506369,00	2268221,08	33		506286,63 2268948,22		87		506375,94 2268825,22		Условный номер образуемого земельного участка 73:21:231101:3У9		
3	506375,94	2268222,00	34		506286,63 2268913,22		88		506340,28 2268825,22		Площадь земельного участка, м2		803
4	506375,94	2268347,18	35		506286,63 2268878,22		89		506304,63 2268825,22		Обозначение точек	Координаты	
5	506351,23	2268345,53	36		506286,63 2268842,48		90		506304,63 2268800,94			Х	У
6	506286,63	2268341,21	37		506262,04 2268842,48		91		506304,63 2268775,94		1	506375,94	2268462,91
7	506262,18	2268339,58	38		506262,05 2268824,47		92		506304,63 2268750,94		2	506375,94	2268440,39
8	506262,19	2268333,47	39		506286,63 2268824,79		93		506304,63 2268725,94		3	506340,29	2268440,39
9	506262,19	2268319,53	40		506286,63 2268789,92		94		506304,63 2268700,94		4	506340,29	2268462,91
10	506262,19	2268308,16	41		506286,63 2268756,92		95		506304,63 2268675,94		1	506375,94	2268462,91
11	506262,20	2268287,85	42		506286,63 2268723,92		96		506304,63 2268650,94		Условный номер образуемого земельного участка 73:21:231101:3У10		
12	506262,20	2268262,58	43		506286,63 2268690,92		97		506304,63 2268625,94		Площадь земельного участка, м2		802
1	506262,22	2268214,25	44		506286,63 2268657,92		98		506304,63 2268600,94		Обозначение точек	Координаты	
			45		506286,63 2268624,92		99		506304,63 2268575,94			Х	У
13	506315,81	2268333,04	46		506286,63 2268591,92		100		506304,63 2268550,94		1	506375,94	2268485,42
14	506315,79	2268333,23	47		506286,63 2268558,92		101		506304,63 2268525,94		2	506375,94	2268462,91
15	506315,59	2268333,22	48		506286,63 2268526,33		102		506340,28 2268525,94		3	506340,29	2268462,91
16	506315,61	2268333,02	49		506262,13 2268527,23		75		506375,94 2268525,94		4	506340,29	2268485,42
13	506315,81	2268333,04	50		506262,14 2268512,05						1	506375,94	2268485,42
Условный номер образуемого земельного участка 73:21:231101:3У3			51		506286,63 2268511,14		102		506375,94 2268843,22		Условный номер образуемого земельного участка 73:21:231101:3У11		
Площадь земельного участка, м2		40996	52		506286,63 2268474,94		103		506375,94 2268868,22		Площадь земельного участка, м2		803
Обозначение точек	Координаты		53		506286,63 2268441,94		104		506375,94 2268893,22		Обозначение точек	Координаты	
	Х	У	54		506286,63 2268408,94		105		506375,94 2268918,22			Х	У
1	506390,94	2268223,98	55		506286,63 2268375,94		106		506375,94 2268943,22		1	506375,94	2268507,94
2	506390,94	2268330,41	56		506286,63 2268358,97		107		506375,94 2268968,22		2	506375,94	2268485,42
3	506390,99	2268342,77	57		506304,63 2268358,97		108		506375,94 2268993,22		3	506340,29	2268485,42
4	506391,01	2268348,19	58		506304,63 2268372,84		109		506375,94 2269018,22		4	506340,29	2268507,94
5	506391,14	2268377,91	59		506304,63 2268395,36		110		506375,94 2269043,22		1	506375,94	2268507,94
6	506391,28	2268412,46	60		506304,63 2268417,87		111		506375,94 2269068,22		Каталог координат образуемых земельных участков		
7	506391,72	2268521,51	61		506304,63 2268440,39		112		506375,94 2269093,22		ООО "Гео плюс"		
8	506391,84	2268551,41	62		506304,63 2268462,91		113		506375,94 2269118,22				
9	506392,20	2268639,34	63		506304,63 2268485,42		114		506375,94 2269143,22				
10	506392,51	2268714,28	64		506304,63 2268507,94		115		506375,94 2269168,22				
11	506392,57	2268729,08	65		506340,29 2268507,94		116		506375,94 2269193,22				
12	506392,82	2268789,40	66		506375,94 2268507,94		117		506375,94 2269231,96				
13	506393,29	2268902,56	67		506375,94 2268485,42		118		506352,28 2269231,96				
14	506393,42	2268932,7	68		506375,94 2268462,91		119		506328,46 2269231,96				
15	506393,83	2269037,52	69		506375,94 2268440,39		120		506304,63 2269231,96				
			70		506375,94 2268417,87		121		506304,63 2269193,22				
			71		506375,94 2268395,36		122		506304,63 2269168,22				

Каталог координат образуемых земельных участков

Условный номер образуемого земельного участка 73:21:231101:3У12			Условный номер образуемого земельного участка 73:21:231101:3У18			Условный номер образуемого земельного участка 73:21:231101:3У23			Условный номер образуемого земельного участка 73:21:231101:3У29			Условный номер образуемого земельного участка 73:21:231101:3У34		
Площадь земельного участка, м2		803	Площадь земельного участка, м2		869	Площадь земельного участка, м2		892	Площадь земельного участка, м2		892	Площадь земельного участка, м2		866
Обозначение точек	Координаты		Обозначение точек	Координаты		Обозначение точек	Координаты		Обозначение точек	Координаты		Обозначение точек	Координаты	
	Х	У		Х	У		Х	У		Х	У			
1	506340,29	2268372,84	1	506262,18	2268339,58	1	506340,28	2268550,94	1	506375,94	2268700,94	1	506340,28	2268825,22
2	506304,63	2268372,84	2	506286,63	2268341,21	2	506375,94	2268550,94	2	506375,94	2268675,94	2	506375,94	2268825,22
3	506304,63	2268395,36	3	506286,63	2268358,97	3	506375,94	2268525,94	3	506340,28	2268675,94	3	506375,94	2268800,94
4	506340,29	2268395,36	4	506286,63	2268375,94	4	506340,28	2268525,94	4	506340,28	2268700,94	4	506340,28	2268800,94
1	506340,29	2268372,84	5	506262,17	2268375,94	1	506340,28	2268550,94	1	506375,94	2268700,94	1	506340,28	2268825,22
Условный номер образуемого земельного участка 73:21:231101:3У13			Условный номер образуемого земельного участка 73:21:231101:3У19			Условный номер образуемого земельного участка 73:21:231101:3У24			Условный номер образуемого земельного участка 73:21:231101:3У30			Условный номер образуемого земельного участка 73:21:231101:3У35		
Площадь земельного участка, м2		803	Площадь земельного участка, м2		807	Площадь земельного участка, м2		892	Площадь земельного участка, м2		892	Площадь земельного участка, м2		891
Обозначение точек	Координаты		Обозначение точек	Координаты		Обозначение точек	Координаты		Обозначение точек	Координаты		Обозначение точек	Координаты	
	Х	У		Х	У		Х	У		Х	У			
1	506304,63	2268395,36	1	506262,17	2268375,94	1	506375,94	2268575,94	1	506375,94	2268725,94	1	506304,63	2268525,94
2	506304,63	2268417,87	2	506286,63	2268375,94	2	506375,94	2268550,94	2	506375,94	2268700,94	2	506304,63	2268550,94
3	506340,29	2268417,87	3	506286,63	2268408,94	3	506340,28	2268550,94	3	506340,28	2268700,94	3	506340,28	2268550,94
4	506340,29	2268395,36	4	506262,16	2268408,94	4	506340,28	2268575,94	4	506340,28	2268725,94	4	506340,28	2268525,94
1	506304,63	2268395,36	5	506262,17	2268383,93	1	506375,94	2268575,94	1	506375,94	2268725,94	1	506304,63	2268525,94
Условный номер образуемого земельного участка 73:21:231101:3У14			Условный номер образуемого земельного участка 73:21:231101:3У20			Условный номер образуемого земельного участка 73:21:231101:3У25			Условный номер образуемого земельного участка 73:21:231101:3У31			Условный номер образуемого земельного участка 73:21:231101:3У36		
Площадь земельного участка, м2		803	Площадь земельного участка, м2		808	Площадь земельного участка, м2		892	Площадь земельного участка, м2		892	Площадь земельного участка, м2		891
Обозначение точек	Координаты		Обозначение точек	Координаты		Обозначение точек	Координаты		Обозначение точек	Координаты		Обозначение точек	Координаты	
	Х	У		Х	У		Х	У		Х	У			
1	506304,63	2268417,87	1	506262,16	2268408,94	1	506375,94	2268600,94	1	506375,94	2268775,94	1	506304,63	2268550,94
2	506304,63	2268440,39	2	506286,63	2268408,94	2	506375,94	2268575,94	2	506375,94	2268750,94	2	506304,63	2268575,94
3	506340,29	2268440,39	3	506286,63	2268441,94	3	506340,28	2268575,94	3	506340,28	2268750,94	3	506340,28	2268575,94
4	506340,29	2268417,87	4	506262,15	2268441,94	4	506340,28	2268600,94	4	506340,28	2268775,94	4	506340,28	2268550,94
1	506304,63	2268417,87	5	506262,16	2268415,93	1	506375,94	2268600,94	1	506375,94	2268775,94	1	506304,63	2268550,94
Условный номер образуемого земельного участка 73:21:231101:3У15			Условный номер образуемого земельного участка 73:21:231101:3У21			Условный номер образуемого земельного участка 73:21:231101:3У26			Условный номер образуемого земельного участка 73:21:231101:3У32			Условный номер образуемого земельного участка 73:21:231101:3У37		
Площадь земельного участка, м2		803	Площадь земельного участка, м2		808	Площадь земельного участка, м2		892	Площадь земельного участка, м2		892	Площадь земельного участка, м2		891
Обозначение точек	Координаты		Обозначение точек	Координаты		Обозначение точек	Координаты		Обозначение точек	Координаты		Обозначение точек	Координаты	
	Х	У		Х	У		Х	У		Х	У			
1	506304,63	2268440,39	1	506375,94	2268625,94	1	506375,94	2268625,94	1	506375,94	2268775,94	1	506304,63	2268575,94
2	506304,63	2268462,91	2	506375,94	2268600,94	2	506375,94	2268600,94	2	506375,94	2268750,94	2	506304,63	2268600,94
3	506340,29	2268462,91	3	506340,28	2268600,94	3	506340,28	2268600,94	3	506340,28	2268750,94	3	506340,28	2268600,94
4	506340,29	2268440,39	4	506340,28	2268625,94	4	506340,28	2268625,94	4	506340,28	2268775,94	4	506340,28	2268575,94
1	506304,63	2268440,39	1	506375,94	2268625,94	1	506375,94	2268625,94	1	506375,94	2268775,94	1	506304,63	2268575,94
Условный номер образуемого земельного участка 73:21:231101:3У16			Условный номер образуемого земельного участка 73:21:231101:3У27			Условный номер образуемого земельного участка 73:21:231101:3У33			Условный номер образуемого земельного участка 73:21:231101:3У38			Условный номер образуемого земельного участка 73:21:231101:3У38		
Площадь земельного участка, м2		803	Площадь земельного участка, м2		892	Площадь земельного участка, м2		892	Площадь земельного участка, м2		892	Площадь земельного участка, м2		891
Обозначение точек	Координаты		Обозначение точек	Координаты		Обозначение точек	Координаты		Обозначение точек	Координаты		Обозначение точек	Координаты	
	Х	У		Х	У		Х	У		Х	У			
1	506304,63	2268462,91	1	506375,94	2268650,94	1	506375,94	2268650,94	1	506375,94	2268800,94	1	506304,63	2268600,94
2	506304,63	2268485,42	2	506375,94	2268625,94	2	506375,94	2268650,94	2	506375,94	2268775,94	2	506304,63	2268625,94
3	506340,29	2268485,42	3	506340,28	2268625,94	3	506340,28	2268625,94	3	506340,28	2268775,94	3	506340,28	2268625,94
4	506340,29	2268462,91	4	506340,28	2268650,94	4	506340,28	2268650,94	4	506340,28	2268800,94	4	506340,28	2268600,94
1	506304,63	2268462,91	1	506375,94	2268650,94	1	506375,94	2268650,94	1	506375,94	2268800,94	1	506304,63	2268600,94
Условный номер образуемого земельного участка 73:21:231101:3У17			Условный номер образуемого земельного участка 73:21:231101:3У28			
Площадь земельного участка, м2		803	Площадь земельного участка, м2		897	Площадь земельного участка, м2		892	Площадь земельного участка, м2		892	Площадь земельного участка, м2		891
Обозначение точек	Координаты		Обозначение точек	Координаты		Обозначение точек	Координаты		Обозначение точек	Координаты		Обозначение точек	Координаты	
	Х	У		Х	У		Х	У		Х	У			
1	506304,63	2268485,42	1	506262,15	2268474,94	1	506375,94	2268675,94	1	506375,94	2268675,94	1	506375,94	2268675,94
2	506304,63	2268507,94	2	506286,63	2268474,94	2	506375,94	2268650,94	2	506375,94	2268775,94	2	506375,94	2268650,94
3	506340,29	2268507,94	3	506286,63	2268511,14	3	506340,28	2268650,94	3	506340,28	2268775,94	3	506340,28	2268650,94
4	506340,29	2268485,42	4	506262,15	2268479,93	4	506340,28	2268675,94	4	506340,28	2268800,94	4	506340,28	2268600,94
1	506304,63	2268485,42	1	506262,15	2268474,94	1	506375,94	2268675,94	1	506375,94	2268800,94	1	506304,63	2268600,94

						11-2024-ПМТ			
						Проект межевания территории на земельном участке с кадастровым номером 73:21:230101:262, расположенном по адресу: Ульяновская область, Чердаклинский район, в границах СПК "Красноярский"			
Изм.	Кол.уч.	Лист	№ док.	Подп.	Дата	Проект межевания территории Основная часть	Стадия	Лист	Листов
Разработал	Корнейчук				07.24		ПМТ	5	8
Проверил	Качалов				07.24				
						Каталог координат образуемых земельных участков	ООО "Гео плюс"		
Н.контр.	Волков				07.24				

Каталог координат образуемых земельных участков

Условный номер образуемого земельного участка 73:21:231101:3У39						Условный номер образуемого земельного участка 73:21:231101:3У45						Условный номер образуемого земельного участка 73:21:231101:3У50						Условный номер образуемого земельного участка 73:21:231101:3У55						Условный номер образуемого земельного участка 73:21:231101:3У60																																			
Площадь земельного участка, м2						891						Площадь земельного участка, м2						891						Площадь земельного участка, м2						892																													
Обозначение точек			Координаты			Обозначение точек			Координаты			Обозначение точек			Координаты			Обозначение точек			Координаты			Обозначение точек			Координаты																																
			X			Y						X			Y						X			Y						X			Y																										
1			506304,63			2268625,94			1			506304,63			2268775,94			1			506286,63			2268657,92			1			506286,63			2268824,79			1			506375,94			2268968,22																	
2			506304,63			2268650,94			2			506304,63			2268800,94			2			506262,09			2268657,92			2			506262,05			2268824,47			2			506375,94			2268943,22																	
3			506340,28			2268650,94			3			506340,28			2268800,94			3			506262,10			2268632,16			3			506262,06			2268792,16			3			506340,28			2268943,22																	
4			506340,28			2268625,94			4			506340,28			2268775,94			4			506262,10			2268624,92			4			506262,06			2268789,92			4			506340,28			2268968,22																	
1			506304,63			2268625,94			1			506304,63			2268775,94			1			506286,63			2268657,92			1			506286,63			2268824,79			1			506375,94			2268968,22																	
Условный номер образуемого земельного участка 73:21:231101:3У40						Условный номер образуемого земельного участка 73:21:231101:3У46						Условный номер образуемого земельного участка 73:21:231101:3У51						Условный номер образуемого земельного участка 73:21:231101:3У56						Условный номер образуемого земельного участка 73:21:231101:3У61																																			
Площадь земельного участка, м2						891						Площадь земельного участка, м2						856						Площадь земельного участка, м2						892						Площадь земельного участка, м2						892																	
Обозначение точек			Координаты			Обозначение точек			Координаты			Обозначение точек			Координаты			Обозначение точек			Координаты			Обозначение точек			Координаты			Обозначение точек			Координаты			Обозначение точек			Координаты																				
			X			Y						X			Y						X			Y						X			Y						X			Y																	
1			506304,63			2268650,94			1			506304,63			2268800,94			1			506286,63			2268690,92			1			506375,94			2268868,22			1			506375,94			2268993,22																	
2			506304,63			2268675,94			2			506304,63			2268825,22			2			506262,08			2268690,92			2			506375,94			2268843,22			2			506375,94			2268968,22																	
3			506340,28			2268675,94			3			506340,28			2268825,22			3			506262,09			2268664,16			3			506375,94			2268843,22			3			506340,28			2268968,22																	
4			506340,28			2268650,94			4			506340,28			2268800,94			4			506262,09			2268657,92			4			506340,28			2268868,22			4			506340,28			2268993,22																	
1			506304,63			2268650,94			1			506304,63			2268800,94			1			506286,63			2268690,92			1			506375,94			2268868,22			1			506375,94			2268993,22																	
Условный номер образуемого земельного участка 73:21:231101:3У41						Условный номер образуемого земельного участка 73:21:231101:3У47						Условный номер образуемого земельного участка 73:21:231101:3У52						Условный номер образуемого земельного участка 73:21:231101:3У57						Условный номер образуемого земельного участка 73:21:231101:3У62																																			
Площадь земельного участка, м2						891						Площадь земельного участка, м2						738						Площадь земельного участка, м2						810						Площадь земельного участка, м2						892						Площадь земельного участка, м2						892					
Обозначение точек			Координаты			Обозначение точек			Координаты			Обозначение точек			Координаты			Обозначение точек			Координаты			Обозначение точек			Координаты			Обозначение точек			Координаты			Обозначение точек			Координаты																				
			X			Y						X			Y						X			Y						X			Y						X			Y																	
1			506304,63			2268675,94			1			506286,63			2268558,92			1			506286,63			2268723,92			1			506375,94			2268893,22			1			506375,94			2269018,22																	
2			506304,63			2268700,94			2			506262,12			2268558,92			2			506262,08			2268723,92			2			506375,94			2268868,22			2			506375,94			2268993,22																	
3			506340,28			2268700,94			3			506262,13			2268527,23			3			506262,09			2268696,16			3			506340,28			2268868,22			3			506340,28			2268993,22																	
4			506340,28			2268675,94			4			506286,63			2268526,33			4			506262,08			2268690,92			4			506340,28			2268893,22			4			506340,28			2269018,22																	
1			506304,63			2268675,94			1			506286,63			2268558,92			1			506286,63			2268723,92			1			506375,94			2268893,22			1			506375,94			2269018,22																	
Условный номер образуемого земельного участка 73:21:231101:3У42						Условный номер образуемого земельного участка 73:21:231101:3У48						Условный номер образуемого земельного участка 73:21:231101:3У53						Условный номер образуемого земельного участка 73:21:231101:3У58						Условный номер образуемого земельного участка 73:21:231101:3У63																																			
Площадь земельного участка, м2						891						Площадь земельного участка, м2						809						Площадь земельного участка, м2						810						Площадь земельного участка, м2						892						Площадь земельного участка, м2						892					
Обозначение точек			Координаты			Обозначение точек			Координаты			Обозначение точек			Координаты			Обозначение точек			Координаты			Обозначение точек			Координаты			Обозначение точек			Координаты			Обозначение точек			Координаты																				
			X			Y						X			Y						X			Y						X			Y						X			Y																	
1			506304,63			2268700,94			1			506286,63			2268591,92			1			506286,63			2268756,92			1			506375,94			22688918,22			1			506375,94			2268918,22																	
2			506304,63			2268725,94			2			506262,11			2268591,92			2			506262,07			2268756,92			2			506375,94			2268893,22			2			506375,94			2269018,22																	
3			506340,28			2268725,94			3			506262,12			2268568,16			3			506262,08			2268728,16			3			506340,28			2268893,22			3			506340,28			2269018,22																	
4			506340,28			2268700,94			4			506262,12			2268558,92			4			506262,08			2268723,92			4			506340,28			2268918,22			4			506340,28			2269043,22																	
1			506304,63			2268700,94			1			506286,63			2268558,92			1			506286,63			2268756,92			1			506375,94			2268918,22			1			506375,94			2269043,22																	
Условный номер образуемого земельного участка 73:21:231101:3У43						Условный номер образуемого земельного участка 73:21:231101:3У49						Условный номер образуемого земельного участка 73:21:231101:3У54						Условный номер образуемого земельного участка 73:21:231101:3У59						Условный номер образуемого земельного участка 73:21:231101:3У64																																			
Площадь земельного участка, м2						891						Площадь земельного участка, м2						809						Площадь земельного участка, м2						811						Площадь земельного участка, м2						892						Площадь земельного участка, м2						892					
Обозначение точек			Координаты			Обозначение точек			Координаты			Обозначение точек			Координаты			Обозначение точек			Координаты			Обозначение точек			Координаты			Обозначение точек			Координаты			Обозначение точек			Координаты																				
			X			Y						X			Y						X			Y						X			Y						X			Y																	
1			506304,63			2268725,94			1			506286,63			2268624,92			1			506286,63			2268789,92			1			506375,94			2268943,22			1			506375,94			2268943,22																	
2			506304,63			2268750,94			2			506262,10			2268624,92			2			506262,06			2268789,92			2			506375,94			2268918,22			2			506375,94			2269043,22																	
3			506340,28			2268750,94			3			506262,11			2268600,16			3			506262,07			2268760,16			3			506340,28			2268918,22			3			506340,28			2269043,22																	
4			506340,28			2268725,94			4			506262,11			2268591,92			4			506262,07			2268756,92			4			506340,28			2268943,22			4			506340,28			2269068,22																	
1			506304,63			2268725,94			1			506286,63			2268591,92			1			506286,63			2268756,92			1			506375,94			2268943,22			1			506375,94			2269068,22																	
Условный номер образуемого земельного участка 73:21:231101:3У44						Условный номер образуемого земельного участка 73:21:231101:3У50						Условный номер образуемого земельного участка 73:21:231101:3У55						Условный номер образуемого земельного участка 73:21:231101:3У60						Условный номер образуемого земельного участка 73:21:231101:3У65																																			
Площадь земельного участка, м2						891						Площадь земельного участка, м2						891						Площадь земельного участка, м2						810						Площадь земельного участка, м2						853						Площадь земельного участка, м2						892					
Обозначение точек			Координаты			Обозначение точек			Координаты			Обозначение точек			Координаты			Обозначение точек			Координаты			Обозначение точек			Координаты			Обозначение точек			Координаты			Обозначение точек			Координаты																				
			X			Y						X			Y						X			Y						X			Y						X			Y																	
1			506304,63			2268750,94			1			506304,63			2268775,94			1			506286,63			2268789,92			1			506375,94			2268943,22			1			506375,94			2268968,22																	
2			506304,63			2268775,94			2			506340,28			2268775,94			2			506262,06			2268789,92			2			506375,94			2268918,22			2			506375,94			2269043,22																	
3			506340,28			2268775,94			3			506340,28			2268750,94			3			506262,07			2268760,16			3			506340,28			2268918,22			3			506340,28			2269043,22																	
4			506340,28			2268750,94			4			506340,28			2268725,94			4			506262,07			2268756,92			4			506340,28			2268943,22			4			506340,28			2269068,22																	
1			506304,63			2268750,94			1			506286,63			2268624,92			1			506286,63			2268789,92			1			506375,94			2268943,22			1			506375,94			2269068,22																	
Условный номер образуемого земельного участка 73:21:231101:3У45						Условный номер образуемого земельного участка 73:21:231101:3У51						Условный номер образуемого земельного участка 73:21:231101:3У56						Условный номер образуемого земельного участка 73:21:231101:3У61						Условный номер образуемого земельного участка 73:21:231101:3У66																																			
Площадь земельного участка, м2						891						Площадь земельного участка, м2						891						Площадь земельного участка, м2						810						Площадь земельного участка, м2						853						Площадь земельного участка, м2						892					
Обозначение точек			Координаты			Обозначение точек			Координаты			Обозначение точек			Координаты			Обозначение точек			Координаты			Обозначение точек			Координаты			Обозначение точек			Координаты			Обозначение точек			Координаты																				
			X			Y						X			Y						X			Y						X			Y						X			Y																	
1			506304,63			2268750,94			1			506304,63			2268775,94			1			506286,63			2268789,92			1			506375,94			2268943,22			1			506375,94			2268968,22																	
2			506304,63			2268775,94			2			506340,28			2268775,94			2			506262,06			2268789,92			2			506375,94			2268918,22			2			506375,94			2269043,22																	
3			506340,28			2268775,94			3			506340,28			2268750,94			3			506262,07			2268760,16			3			506340,28			2268918,22			3			506340,28			2269043,22																	
4			506340,28			2268750,94			4			506340,28			2268725,94			4			506262,07			2268756,92			4			506340,28			2268943,22			4			506340,28			2269068,22																	
1			506304,63			2268750,94			1			506286,63			2268624,92			1			506286,63			2268789,92			1			506375,94			2268943,22			1			506375,94			2269068,22																	
Условный номер образуемого земельного участка 73:21:231101:3У46						Условный номер образуемого земельного участка 73:21:231101:3У52						Условный номер образуемого земельного участка 73:21:231101:3У57						Условный номер образуемого земельного участка 73:21:231101:3У62						Условный номер образуемого земельного участка 73:21:231101:3У67																																			
Площадь земельного участка, м2						891						Площадь земельного участка, м2						891						Площадь земельного участка, м2						810						Площадь земельного участка, м2						853						Площадь земельного участка, м2						892					
Обозначение точек			Координаты			Обозначение точек			Координаты			Обозначение точек			Координаты			Обозначение точек	

Каталог координат образуемых земельных участков

Условный номер образуемого земельного участка 73:21:231101:3У65			Условный номер образуемого земельного участка 73:21:231101:3У71			Условный номер образуемого земельного участка 73:21:231101:3У77			Условный номер образуемого земельного участка 73:21:231101:3У83			Условный номер образуемого земельного участка 73:21:231101:3У88		
Площадь земельного участка, м2		892	Площадь земельного участка, м2		891	Площадь земельного участка, м2		891	Площадь земельного участка, м2		891	Площадь земельного участка, м2		861
Обозначение точек	Координаты		Обозначение точек	Координаты		Обозначение точек	Координаты		Обозначение точек	Координаты		Обозначение точек	Координаты	
	X	Y		X	Y		X	Y		X	Y		X	Y
1	506375,94	2269093,22	1	506304,63	2268868,22	1	506304,63	2269018,22	1	506304,63	2269168,22	1	506262,03	2268878,22
2	506375,94	2269068,22	2	506304,63	2268893,22	2	506304,63	2269043,22	2	506304,63	2269193,22	2	506286,63	2268878,22
3	506340,28	2269068,22	3	506340,28	2268893,22	3	506340,28	2269043,22	3	506328,46	2269193,22	3	506286,63	2268913,22
4	506340,28	2269093,22	4	506340,28	2268868,22	4	506340,28	2269018,22	4	506340,28	2269193,22	4	506262,03	2268913,22
1	506375,94	2269093,22	1	506304,63	2268868,22	1	506340,28	2269018,22	1	506340,28	2269168,22	5	506262,03	2268906,48
Условный номер образуемого земельного участка 73:21:231101:3У66			Условный номер образуемого земельного участка 73:21:231101:3У72			Условный номер образуемого земельного участка 73:21:231101:3У78			Условный номер образуемого земельного участка 73:21:231101:3У84			Условный номер образуемого земельного участка 73:21:231101:3У89		
Площадь земельного участка, м2		892	Площадь земельного участка, м2		891	Площадь земельного участка, м2		891	Площадь земельного участка, м2		917	Площадь земельного участка, м2		861
Обозначение точек	Координаты		Обозначение точек	Координаты		Обозначение точек	Координаты		Обозначение точек	Координаты		Обозначение точек	Координаты	
	X	Y		X	Y		X	Y		X	Y		X	Y
1	506375,94	2269118,22	1	506304,63	2268893,22	1	506304,63	2269043,22	1	506352,28	2269231,96	1	506262,03	2268913,22
2	506375,94	2269093,22	2	506304,63	2268918,22	2	506304,63	2269068,22	2	506375,94	2269231,96	2	506286,63	2268913,22
3	506340,28	2269093,22	3	506340,28	2268918,22	3	506340,28	2269068,22	3	506375,94	2269193,22	3	506286,63	2268948,22
4	506340,28	2269118,22	4	506340,28	2268893,22	4	506340,28	2269043,22	4	506352,28	2269193,22	4	506262,02	2268948,22
1	506375,94	2269118,22	1	506304,63	2268893,22	1	506340,28	2269043,22	1	506352,28	2269231,96	5	506262,02	2268938,48
Условный номер образуемого земельного участка 73:21:231101:3У67			Условный номер образуемого земельного участка 73:21:231101:3У73			Условный номер образуемого земельного участка 73:21:231101:3У79			Условный номер образуемого земельного участка 73:21:231101:3У85			Условный номер образуемого земельного участка 73:21:231101:3У90		
Площадь земельного участка, м2		892	Площадь земельного участка, м2		891	Площадь земельного участка, м2		891	Площадь земельного участка, м2		923	Площадь земельного участка, м2		862
Обозначение точек	Координаты		Обозначение точек	Координаты		Обозначение точек	Координаты		Обозначение точек	Координаты		Обозначение точек	Координаты	
	X	Y		X	Y		X	Y		X	Y		X	Y
1	506375,94	2269143,22	1	506304,63	2268918,22	1	506304,63	2269068,22	1	506328,46	2269231,96	1	506262,02	2268948,22
2	506375,94	2269118,22	2	506304,63	2268943,22	2	506304,63	2269093,22	2	506352,28	2269231,96	2	506286,63	2268948,22
3	506340,28	2269118,22	3	506340,28	2268943,22	3	506340,28	2269093,22	3	506352,28	2269193,22	3	506286,63	2268983,22
4	506340,28	2269143,22	4	506340,28	2268918,22	4	506340,28	2269068,22	4	506340,28	2269193,22	4	506286,63	2268983,22
1	506375,94	2269143,22	1	506304,63	2268918,22	1	506340,28	2269068,22	5	506328,46	2269193,22	5	506262,00	2268983,22
Условный номер образуемого земельного участка 73:21:231101:3У68			Условный номер образуемого земельного участка 73:21:231101:3У74			Условный номер образуемого земельного участка 73:21:231101:3У80			Условный номер образуемого земельного участка 73:21:231101:3У86			Условный номер образуемого земельного участка 73:21:231101:3У91		
Площадь земельного участка, м2		892	Площадь земельного участка, м2		891	Площадь земельного участка, м2		891	Площадь земельного участка, м2		923	Площадь земельного участка, м2		862
Обозначение точек	Координаты		Обозначение точек	Координаты		Обозначение точек	Координаты		Обозначение точек	Координаты		Обозначение точек	Координаты	
	X	Y		X	Y		X	Y		X	Y		X	Y
1	506375,94	2269168,22	1	506304,63	2268943,22	1	506304,63	2269093,22	1	506304,63	2269193,22	1	506262,00	2268983,22
2	506375,94	2269143,22	2	506304,63	2268968,22	2	506304,63	2269118,22	2	506304,63	2269231,96	2	506286,63	2268983,22
3	506340,28	2269143,22	3	506340,28	2268968,22	3	506340,28	2269118,22	3	506328,46	2269231,96	3	506286,63	2269018,22
4	506340,28	2269168,22	4	506340,28	2268943,22	4	506340,28	2269093,22	4	506328,46	2269193,22	4	506286,63	2269018,22
1	506375,94	2269168,22	1	506304,63	2268943,22	1	506340,28	2269093,22	1	506340,28	2269193,22	5	506262,00	2269002,48
Условный номер образуемого земельного участка 73:21:231101:3У69			Условный номер образуемого земельного участка 73:21:231101:3У75			Условный номер образуемого земельного участка 73:21:231101:3У81			Условный номер образуемого земельного участка 73:21:231101:3У87			Условный номер образуемого земельного участка 73:21:231101:3У92		
Площадь земельного участка, м2		892	Площадь земельного участка, м2		891	Площадь земельного участка, м2		891	Площадь земельного участка, м2		879	Площадь земельного участка, м2		862
Обозначение точек	Координаты		Обозначение точек	Координаты		Обозначение точек	Координаты		Обозначение точек	Координаты		Обозначение точек	Координаты	
	X	Y		X	Y		X	Y		X	Y		X	Y
1	506375,94	2269193,22	1	506304,63	2268968,22	1	506304,63	2269118,22	1	506262,04	2268842,48	1	506262,00	2269018,22
2	506375,94	2269168,22	2	506304,63	2268993,22	2	506304,63	2269143,22	2	506286,63	2268842,48	2	506286,63	2269018,22
3	506340,28	2269168,22	3	506340,28	2268993,22	3	506340,28	2269143,22	3	506286,63	2268878,22	3	506286,63	2269053,22
4	506340,28	2269193,22	4	506340,28	2268968,22	4	506340,28	2269118,22	4	506262,03	2268878,22	4	506286,63	2269053,22
5	506352,28	2269193,22	1	506304,63	2268968,22	4	506340,28	2269118,22	5	506262,03	2268874,48	5	506261,99	2269053,22
1	506375,94	2269193,22				1	506340,28	2269118,22	6	506262,04	2268842,48	1	506261,99	2269034,48
Условный номер образуемого земельного участка 73:21:231101:3У70			Условный номер образуемого земельного участка 73:21:231101:3У76			Условный номер образуемого земельного участка 73:21:231101:3У82			Условный номер образуемого земельного участка 73:21:231101:3У88			Условный номер образуемого земельного участка 73:21:231101:3У92		
Площадь земельного участка, м2		891	Площадь земельного участка, м2		891	Площадь земельного участка, м2		891	Площадь земельного участка, м2		879	Площадь земельного участка, м2		862
Обозначение точек	Координаты		Обозначение точек	Координаты		Обозначение точек	Координаты		Обозначение точек	Координаты		Обозначение точек	Координаты	
	X	Y		X	Y		X	Y		X	Y		X	Y
1	506340,28	2268843,22	1	506304,63	2268993,22	1	506304,63	2269143,22	1	506304,63	2269168,22	1	506262,00	2269018,22
2	506304,63	2268843,22	2	506304,63	2269018,22	2	506304,63	2269168,22	2	506304,63	2269168,22	2	506286,63	2269018,22
3	506304,63	2268868,22	3	506340,28	2269018,22	3	506340,28	2269143,22	3	506340,28	2269168,22	3	506286,63	2269053,22
4	506340,28	2268868,22	4	506340,28	2268993,22	4	506340,28	2269143,22	4	506340,28	2269143,22	4	506286,63	2269053,22
1	506340,28	2268843,22	1	506304,63	2268993,22	1	506340,63	2269143,22				5	506261,99	2269034,48
Условный номер образуемого земельного участка 73:21:231101:3У70			Условный номер образуемого земельного участка 73:21:231101:3У76			Условный номер образуемого земельного участка 73:21:231101:3У82			Условный номер образуемого земельного участка 73:21:231101:3У88			Условный номер образуемого земельного участка 73:21:231101:3У92		
Площадь земельного участка, м2		891	Площадь земельного участка, м2		891	Площадь земельного участка, м2		891	Площадь земельного участка, м2		879	Площадь земельного участка, м2		862
Обозначение точек	Координаты		Обозначение точек	Координаты		Обозначение точек	Координаты		Обозначение точек	Координаты		Обозначение точек	Координаты	
	X	Y		X	Y		X	Y		X	Y		X	Y
1	506340,28	2268843,22	1	506304,63	2268993,22	1	506304,63	2269143,22	1	506304,63	2269168,22	1	506262,00	2269018,22
2	506304,63	2268843,22	2	506304,63	2269018,22	2	506304,63	2269168,22	2	506304,63	2269168,22	2	506286,63	2269018,22
3	506304,63	2268868,22	3	506340,28	2269018,22	3	506340,28	2269143,22	3	506340,28	2269168,22	3	506286,63	2269053,22
4	506340,28	2268868,22	4	506340,28	2268993,22	4	506340,28	2269143,22	4	506340,28	2269143,22	4	506286,63	2269053,22
1	506340,28	2268843,22	1											

Каталог координат образуемых земельных участков

Условный номер образуемого земельного участка 73:21:231101:3У93		
Площадь земельного участка, м2	863	
Обозначение точек	Координаты	
	X	Y
1	506261,99	2269053,22
2	506286,63	2269053,22
3	506286,63	2269088,22
4	506261,98	2269088,22
5	506261,98	2269066,48
1	506261,99	2269053,22
Условный номер образуемого земельного участка 73:21:231101:3У94		
Площадь земельного участка, м2	863	
Обозначение точек	Координаты	
	X	Y
1	506261,98	2269088,22
2	506286,63	2269088,22
3	506286,63	2269123,22
4	506261,97	2269123,22
5	506261,97	2269098,48
1	506261,98	2269088,22

Условный номер образуемого земельного участка 73:21:231101:3У95		
Площадь земельного участка, м2	864	
Обозначение точек	Координаты	
	X	Y
1	506261,97	2269123,22
2	506286,63	2269123,22
3	506286,63	2269158,22
4	506261,95	2269158,22
5	506261,96	2269130,48
1	506261,97	2269123,22
Условный номер образуемого земельного участка 73:21:231101:3У96		
Площадь земельного участка, м2	864	
Обозначение точек	Координаты	
	X	Y
1	506261,95	2269158,22
2	506286,63	2269158,22
3	506286,63	2269193,22
4	506261,94	2269193,22
5	506261,95	2269162,48
1	506261,95	2269158,22
Условный номер образуемого земельного участка 73:21:231101:3У97		
Площадь земельного участка, м2	956	
Обозначение точек	Координаты	
	X	Y
1	506261,94	2269193,22
2	506286,63	2269193,22
3	506286,63	2269231,96
4	506261,93	2269231,96
5	506261,94	2269194,48
1	506261,94	2269193,22

						11-2024-ПМТ		
						Проект межевания территории на земельном участке с кадастровым номером 73:21:230101:262, расположенном по адресу: Ульяновская область, Чердаклинский район, в границах СПК "Красноярский"		
Изм.	Кол.уч.	Лист	№ док.	Подп.	Дата	Проект межевания территории Основная часть	Стадия	Лист
Разработал		Корнейчук			07.24		ПМТ	8
Проверил		Качалов			07.24	Каталог координат образуемых земельных участков	8	8
						ООО "Гео плюс"		
Н.контр.		Волков			07.24			