


Межевой план

Чертеж земельных участков и их частей

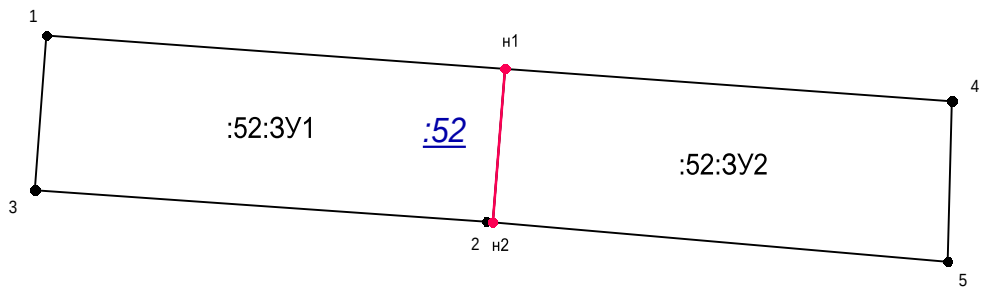

73:21:230903



Условные обозначения:

- | | |
|--------------|--|
| 73:21:230903 | - номер кадастрового квартала |
| :52 | - кадастровый номер исходного земельного участка, являющегося источником образования новых и прекращающего свое существование |
| :52:3У2 | - обозначение образуемого земельного участка |
| | - граница земельного участка, установленная в соответствии с федеральным законодательством, включенная в ГКН и неизменяемая при проведении кадастровых работ |
| | - граница земельного участка, установленная при проведении кадастровых работ |
| | - обозначение характерной точки границы, включенной в ГКН и неизменяемой при проведении кадастровых работ |
| | - обозначение характерной точки границы, полученной при проведении кадастровых работ |

Масштаб 1:500